
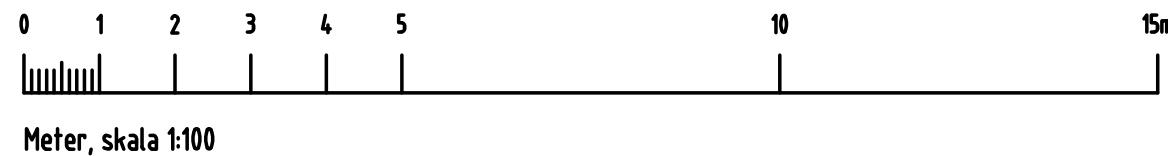
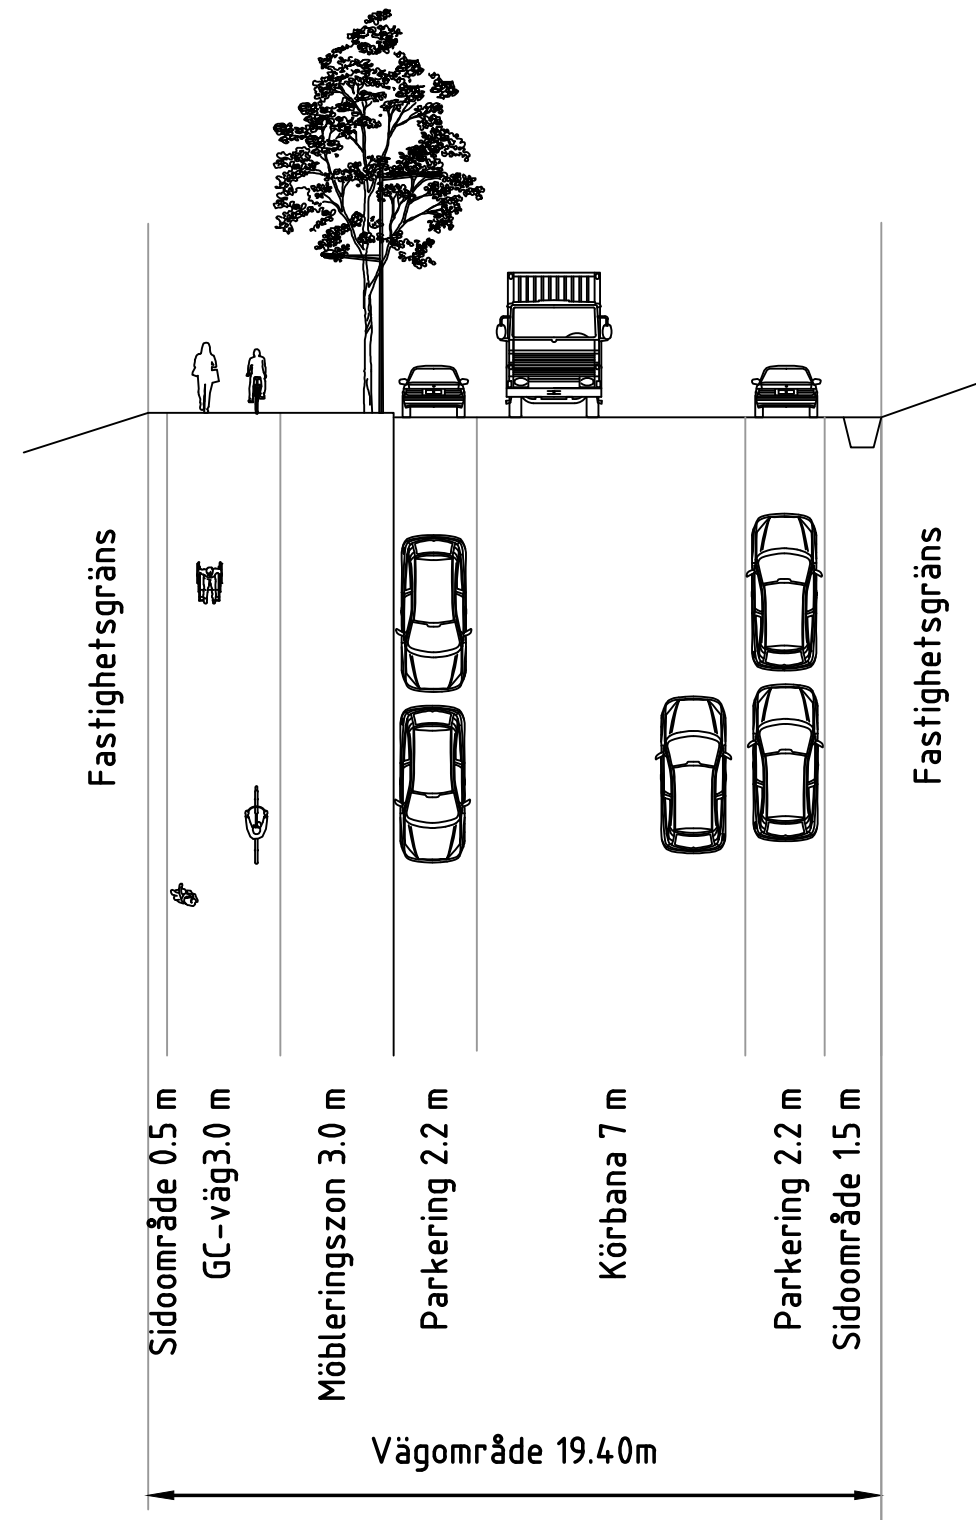


Sektion 1 Industrigata
Enkelsidig parkering

Sektion 2 Industrigata
Dubbelsidig parkering

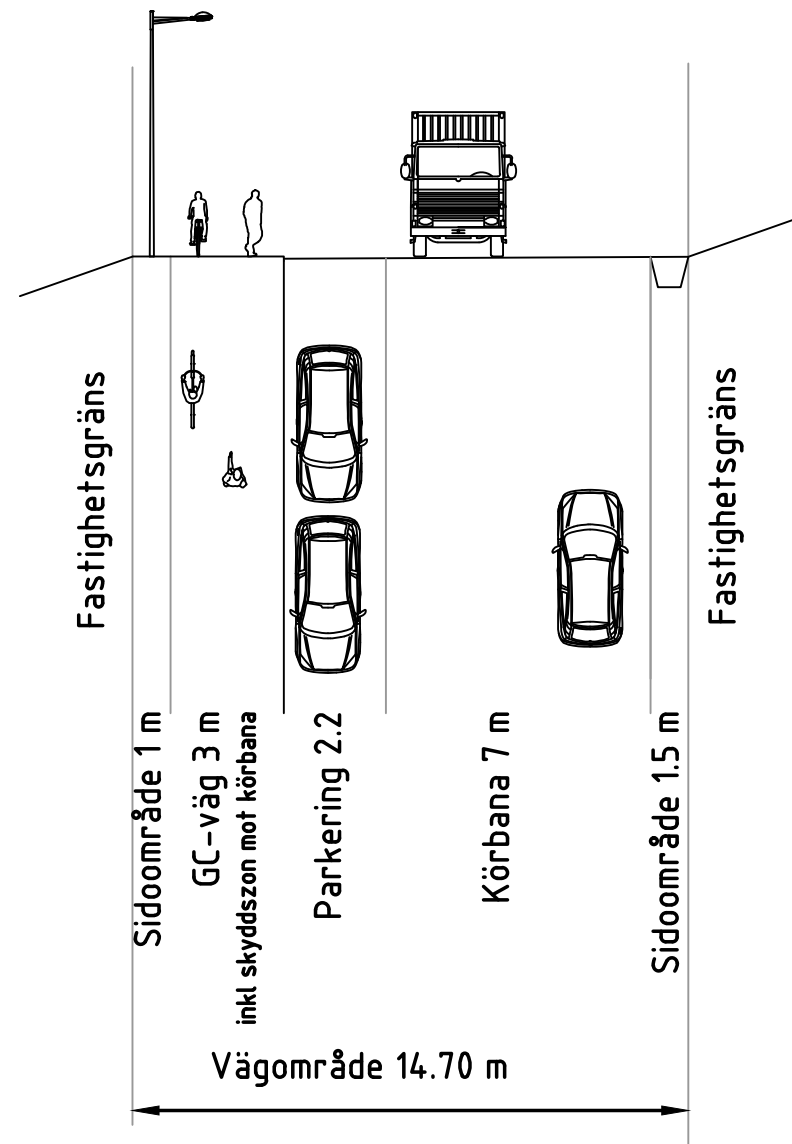

BET	ANT	ÄNDRINGEN AVSER	DATUM	SIGN
TYPRITNING				
TEKNISK HANDBOK				
 BOTKYRKA KOMMUN Långt ifrån lagom				
UPPDRAG NR		RITAD/KONSTR AV	HANDLÄGGARE	
DATUM		ANSVARIG		
Industrigata				
Se kapitel 4				
SKALA	HALVSKALA	NUMMER	BET	
1:100 (A3)		Typritning 4.06		