



ALLMÄNT

Alla mått i m, om inget annat anges

Sidoförskjutning med avsmalning - Lbn

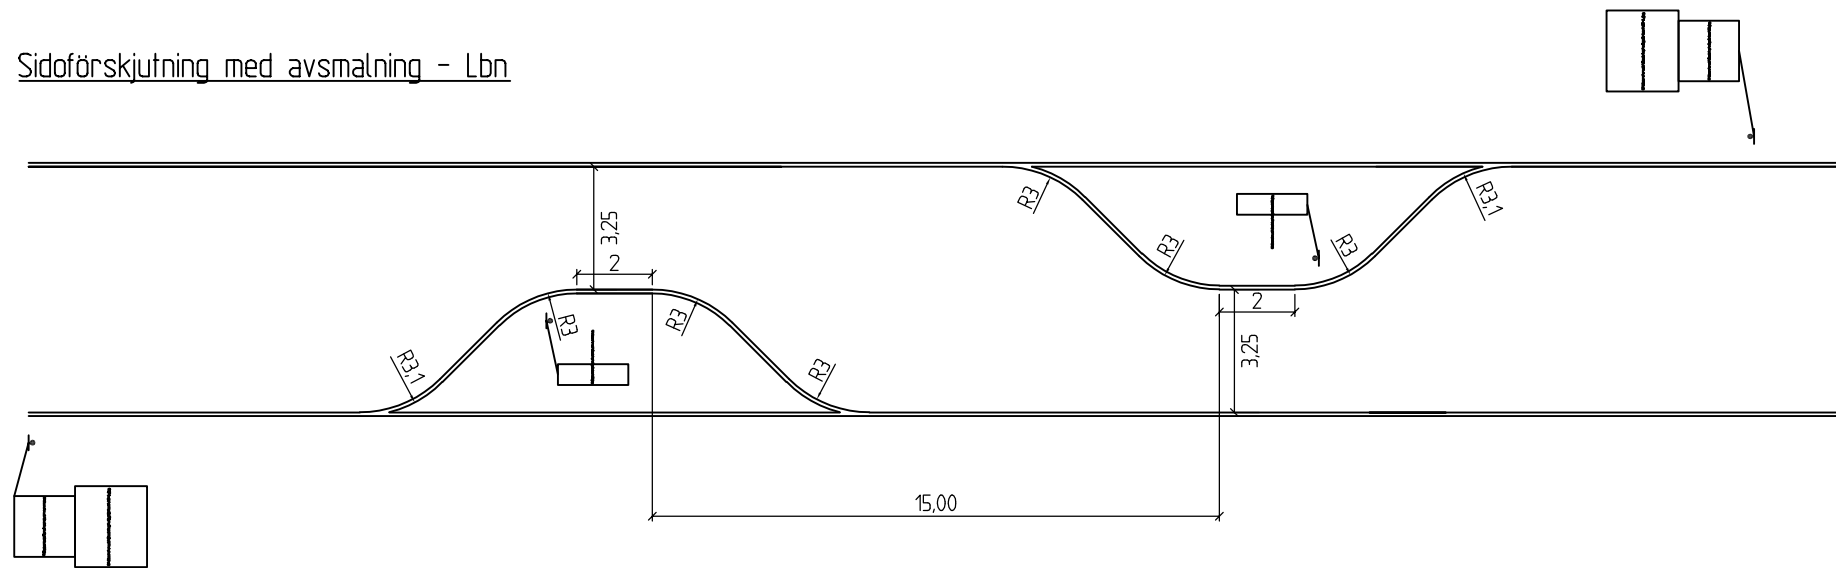

Avsmalning - Lbn

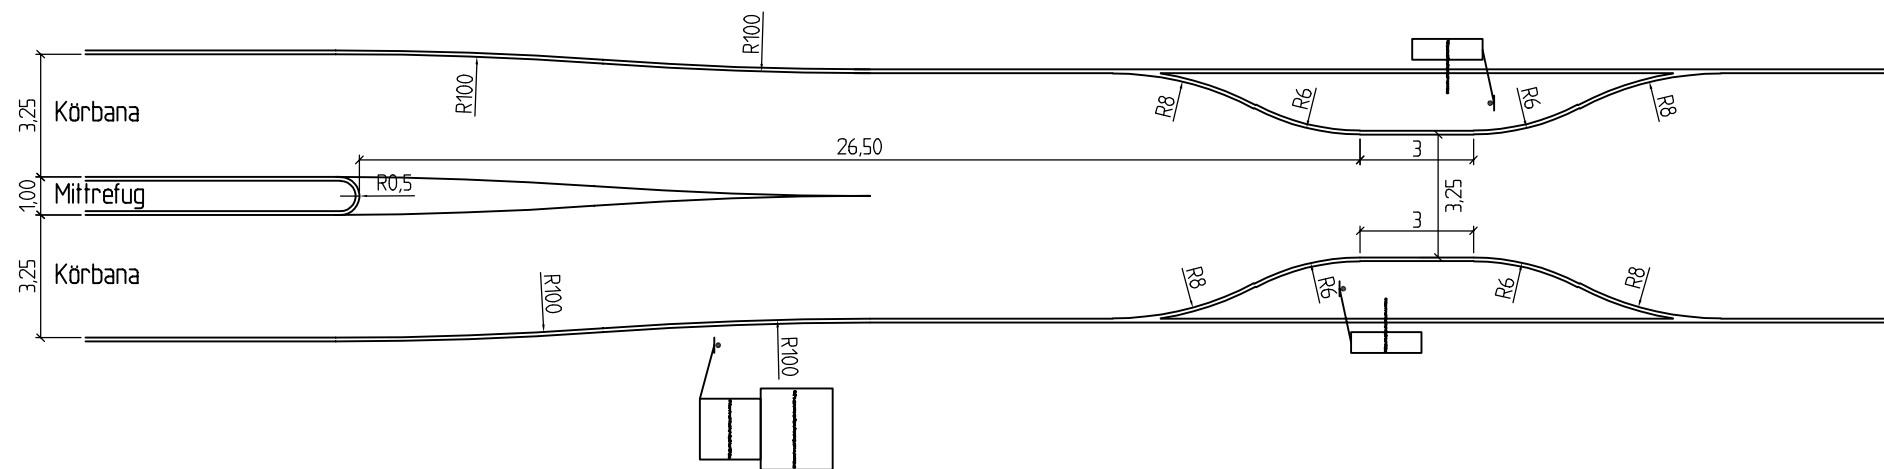

BET	ANT	ÄNDRINGEN AVSER	DATUM	SIGN
Teknisk Handbok				
 BOTKYRKA KOMMUN Långt ifrån lagom				
UPPDRAG NR		RITAD/KONSTR AV	HANDLÄGGARE	
DATUM		ANSVARIG		
Sidoförskjutning/avsmalning				
Se kapitel 4				
SKALA	HALVSKALA	NUMMER	BET	
1:200 (A3)		Typritning 4.13		