
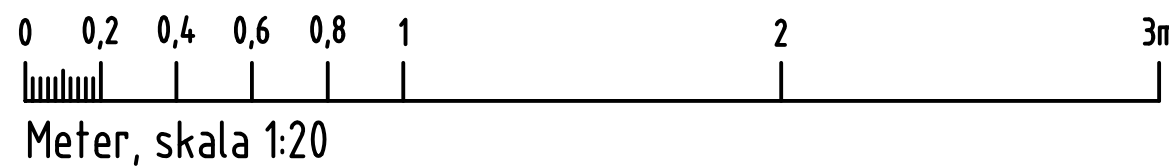


Trafikspärr

ALLMÄNT
Alla mått i m, om inget annat anges

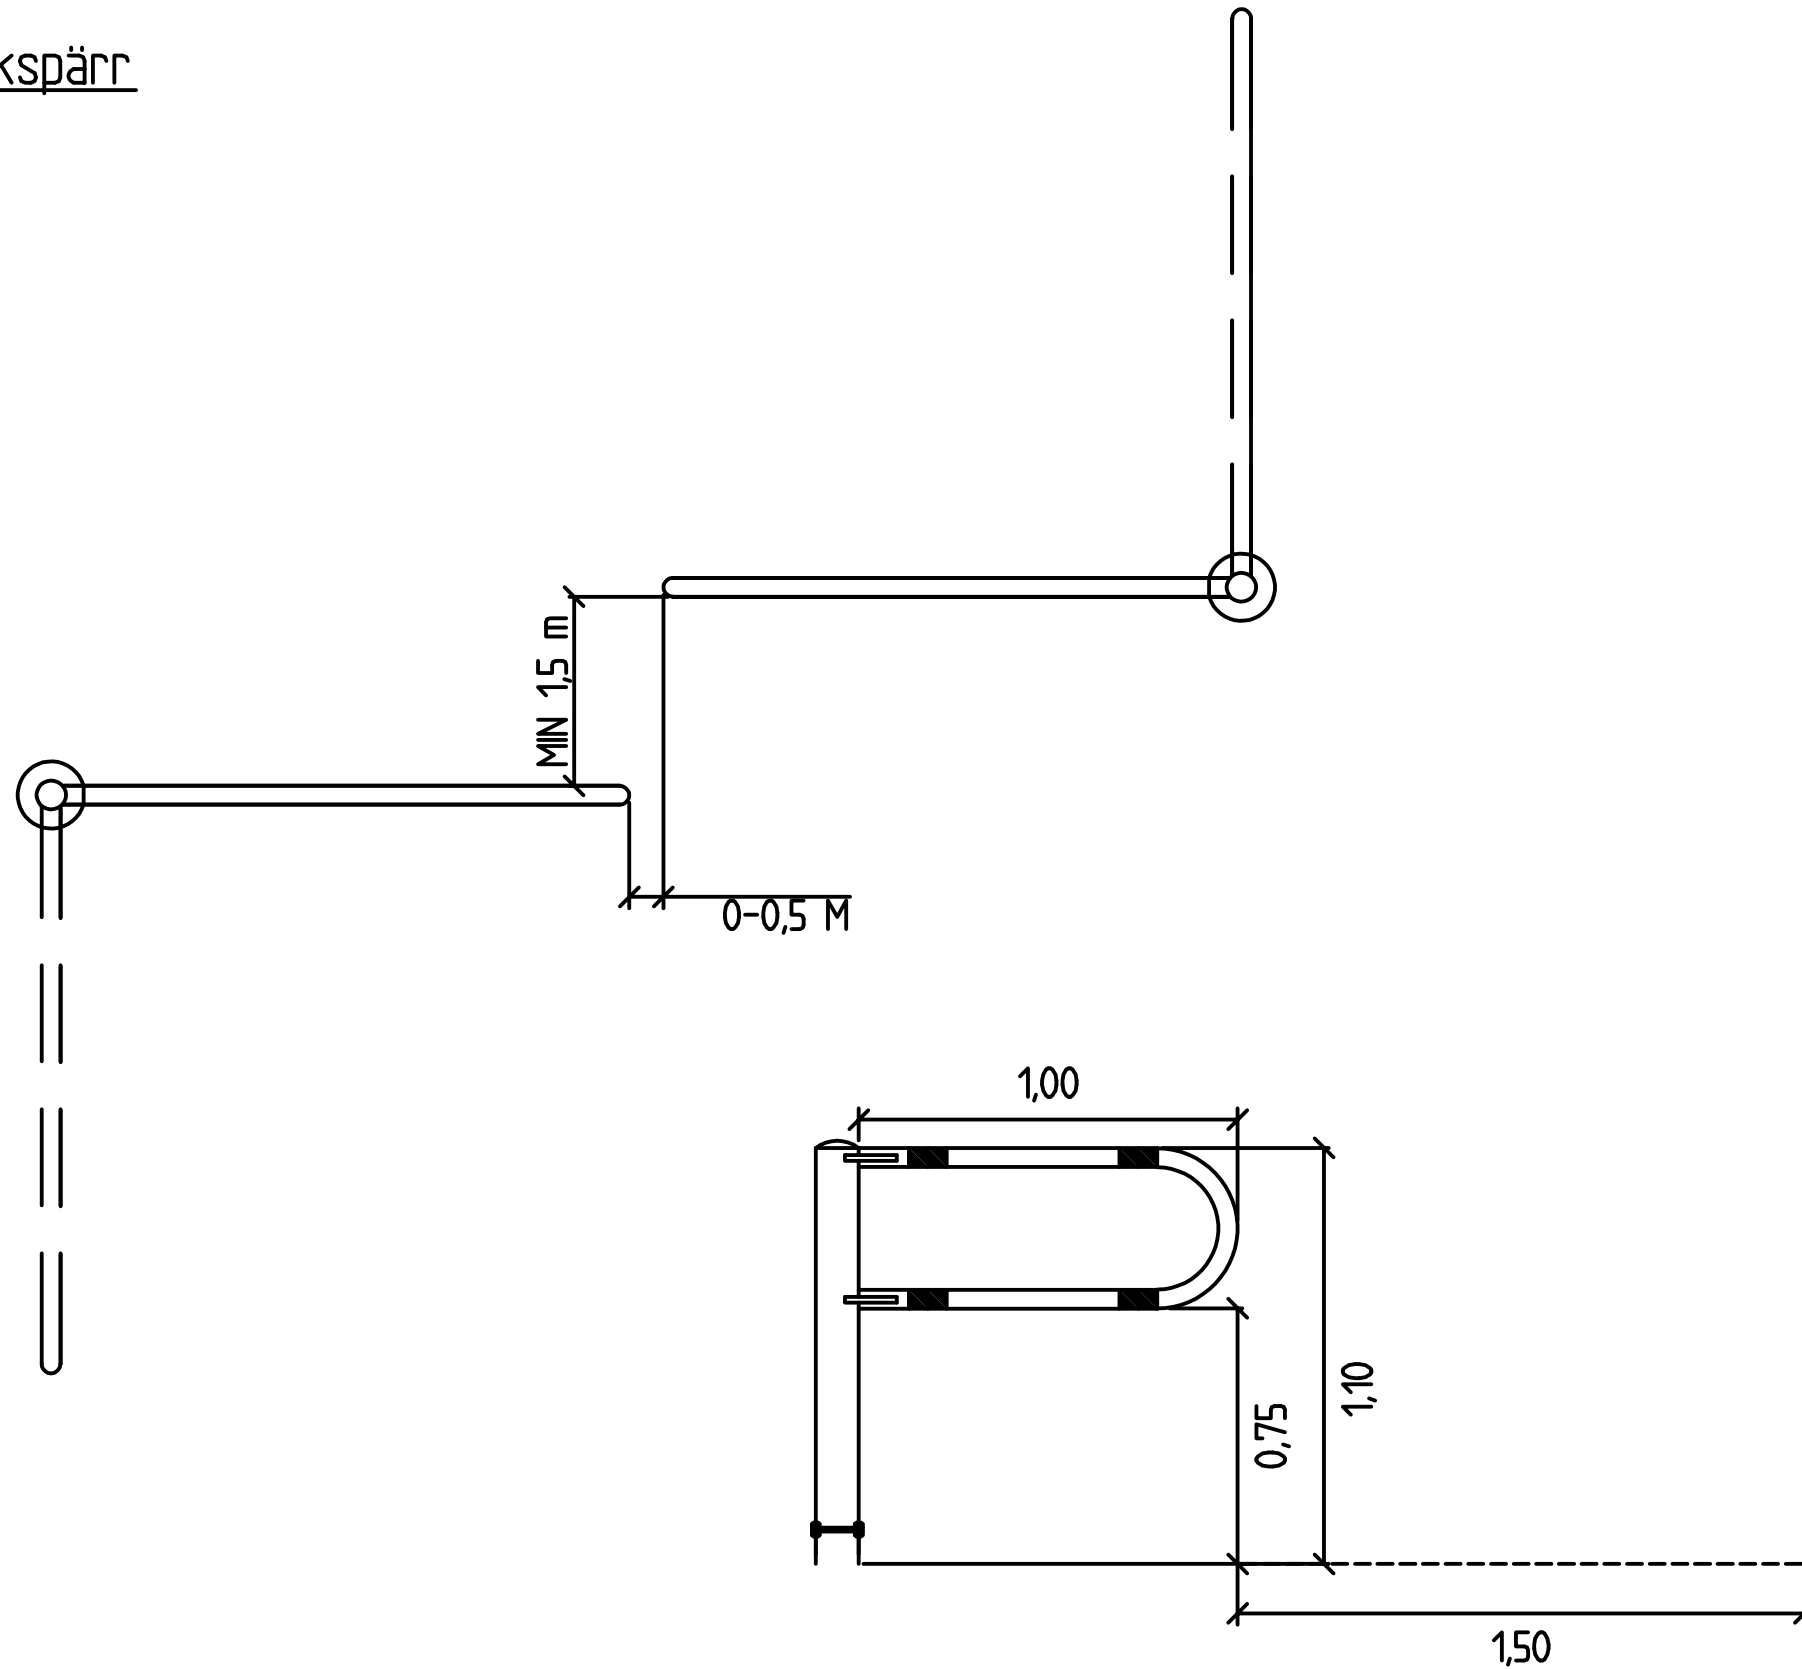

BET	ANT	ÄNDRINGEN AVSER	DATUM	SIGN
Teknisk Handbok				
 BOTKYRKA KOMMUN Långt ifrån lagom				
UPPDRAG NR		RITAD/KONSTR AV	HANDLÄGGARE	
DATUM		ANSVARIG		
Trafikspärr				
Se kapitel 4				
SKALA	HALVSKALA	NUMMER	BET	
1:20	(A3)	Typritning 4.14		