



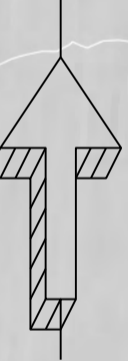


Botkyrka Kyrka →

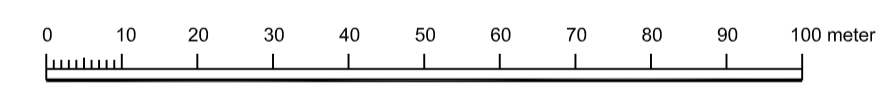

Skala: 1:1000 (vid utskrift i A1)



Detaljplan för PRÄSTVIKEN (del av Eriksberg 2:27 m.fl.) <b>BOSTÄDER</b>		 Långt ifrån lagom
Botkyrka Kommun      Stockholms Län		
<b>ANTAGANDEHANDLING</b>		
Upprättad enligt PBL 2010:900 av Samhällsbyggnadsförvaltningen		
ANTAGANDE 24 februari 2022      LAGA KRAFT		
CHARLOTTE RICKARSSON Planchef	ZILLAH BOOD Planarkitekt	<b>52-77</b>