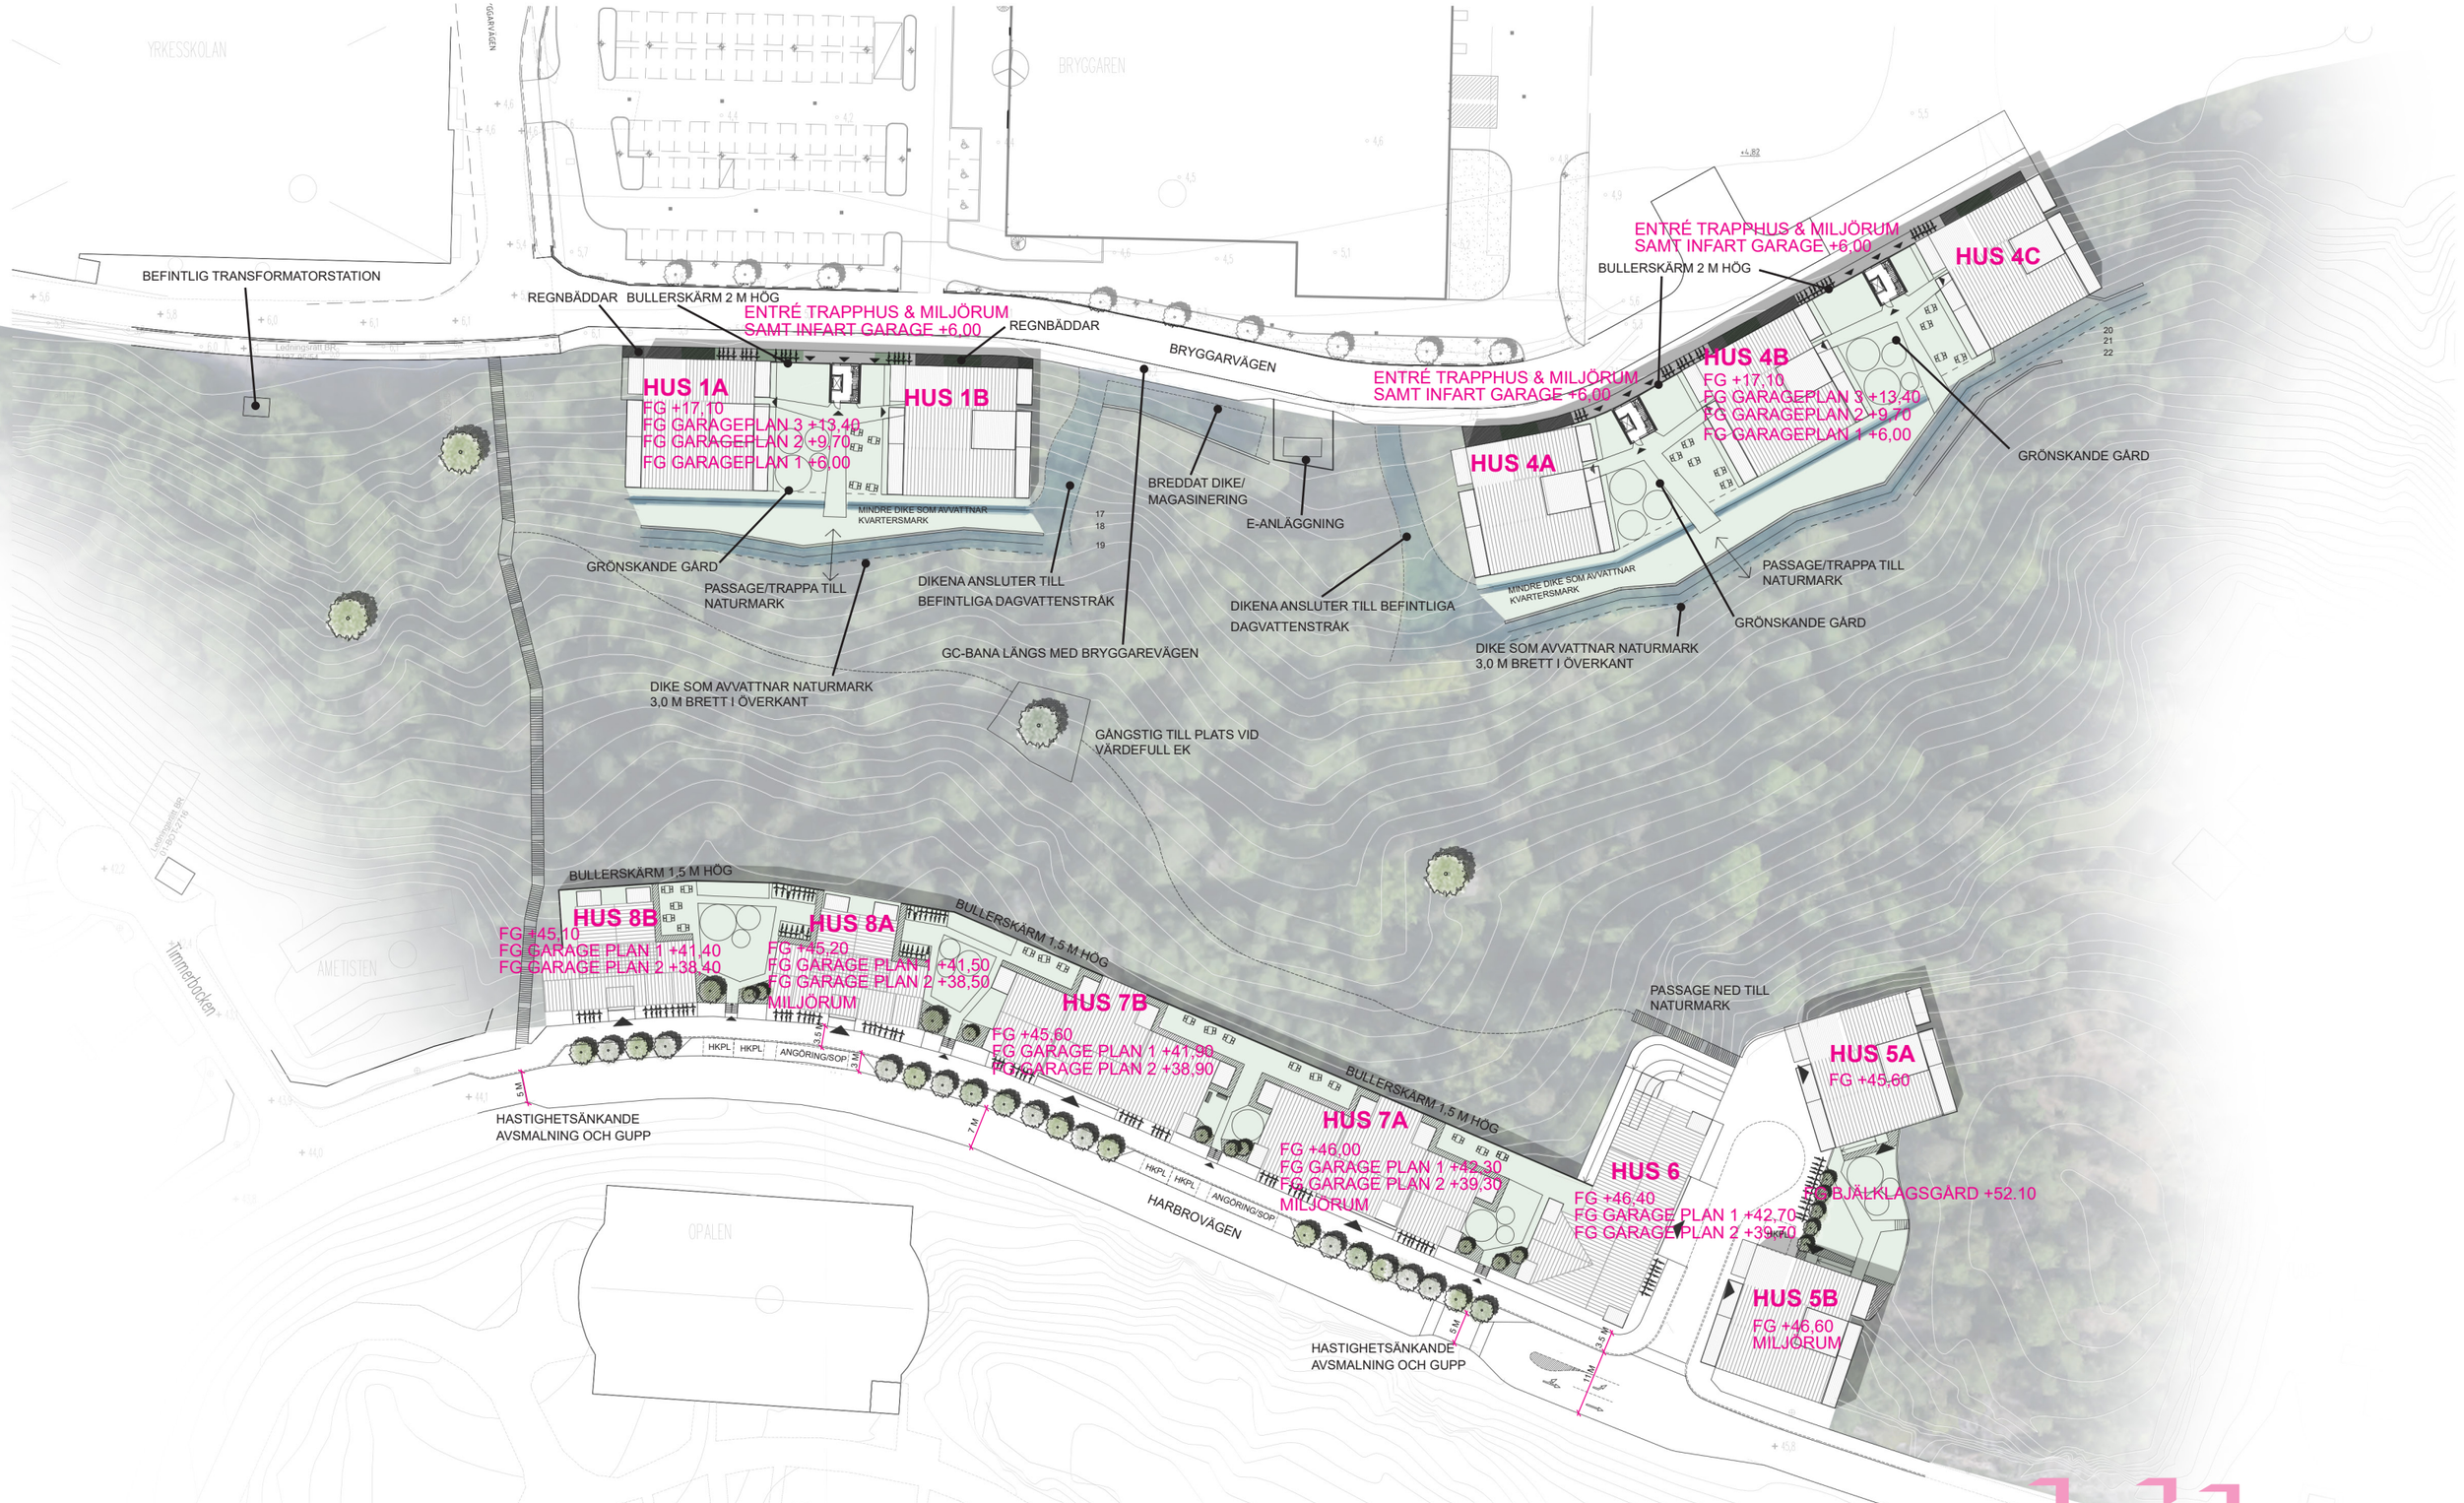

SITUATIONSPLAN NY BEBYGGELSE, HARBROVÄGEN & BRYGGAREVÄGEN

SKALA 1:1000

white