



Huvudgata med trädallé och parkering

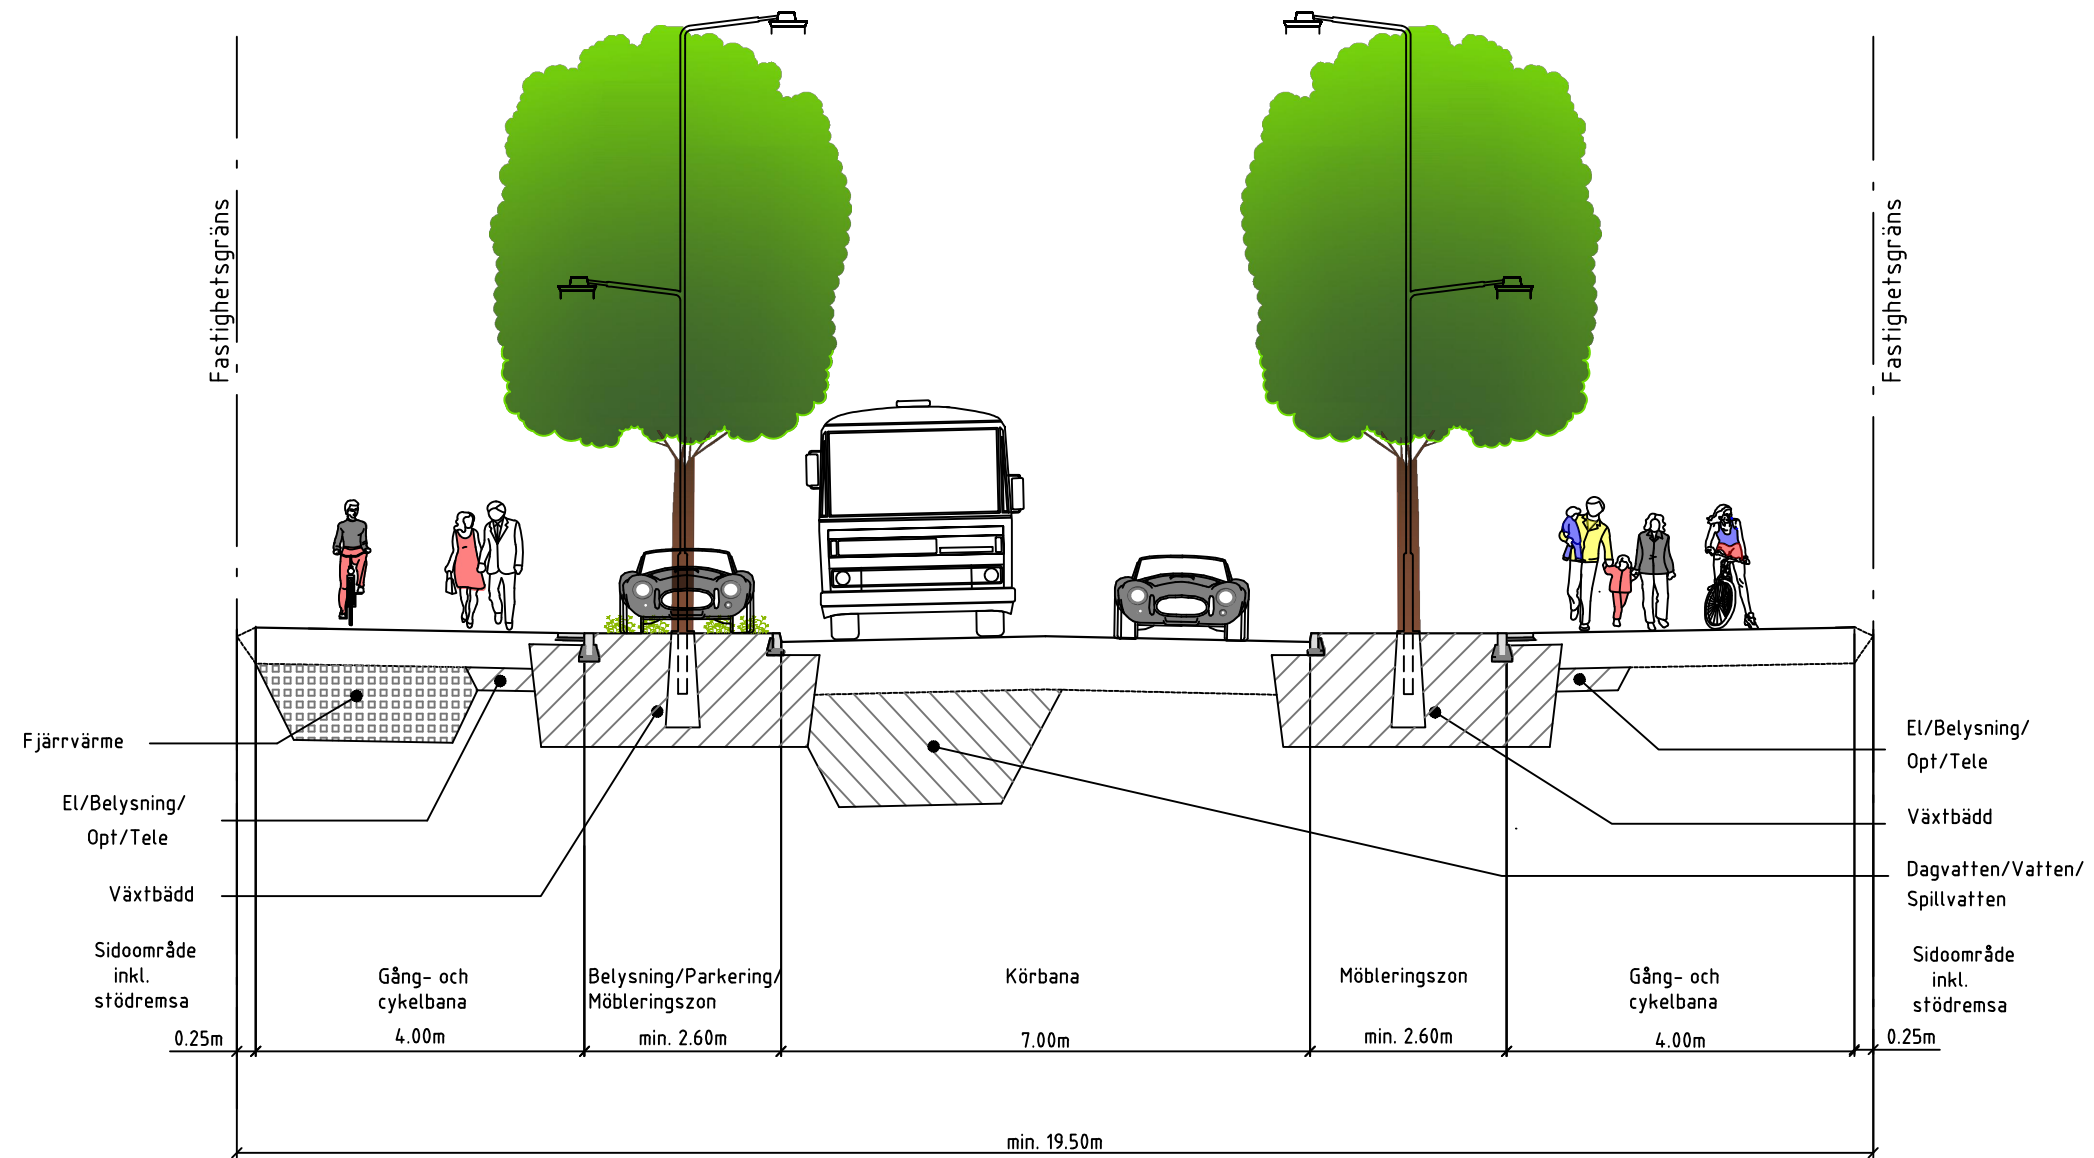

BET	ANT	ÄNDRINGEN AVSER	DATUM	SIGN
TYPRITNING				
TEKNISK HANDBOK				
		BOTKYRKA KOMMUN Långt ifrån lagom		
UPPDRAG NR		RITAD/KONSTR AV	HANDLÄGGARE	
DATUM		ANSVARIG		
Huvudgata med trädallé och parkering				
Se kapitel 4				
SKALA	HALVSKALA	NUMMER	BET	
1:100 (A3)		Typritning 4.03		