


DEL 1
DEL 2


GRUNDKARTA
Koordinatsystem SWEREF 99 18 00
Höjdsystem RH2000
Grundkartan upprättad i december månad 2022
av Botkyrka kommun
Grundkartan utanför planområdet är ej fältkontrollerad

Planbestämmelser på del 1


- GRUNDKARTANS BETECKNINGAR
- Gröns punkt, smält eller beräknad
 - Fasthetsgräns
 - Annan gräns för område för servitut, ledningsrätt, nyttjanderätt, förtäring
 - 1 Registernummer för fastighet med kvartersnamn
 - 1:1 Registernummer för fastighet med traktornamn
 - samt Samfällighet
 - s:1 Registernummer för samfällighet
 - fs:1 Registernummer för fiskesamfällighet
 - ga:1 Registernummer för gemensamhetsanläggning
 - serv. sv Servitut
 - r Förtäring
 - lv Ledningsrätt
 - ny Nyttjanderätt
 - vy Vattenyta
 - Mi Notulmärke
 - Mi Buggad i oändlighet
 - Jordkällare
 - Trappa
 - Bassäng
 - Perrong, lastbrygga eller kaj
 - Kyrkogård, begravningsplats
 - Förskvattenbrunn
 - Väg röcke
 - Staket
 - Stödmur
 - Höck
 - Stenmur
 - Dike
 - Vattendrag
 - Vattendrag, mindre
 - Slätt
 - Gata, väg
 - Järnväg, skaraktig bredd
 - Järnväg, mittlinje
 - Bro över vattendrag
 - Agostsgräns
 - Åker
 - Ångs-, hög-, betesmark eller specifiersad grönsyta
 - Kör, mosse eller sonmark
 - Berg i dagen

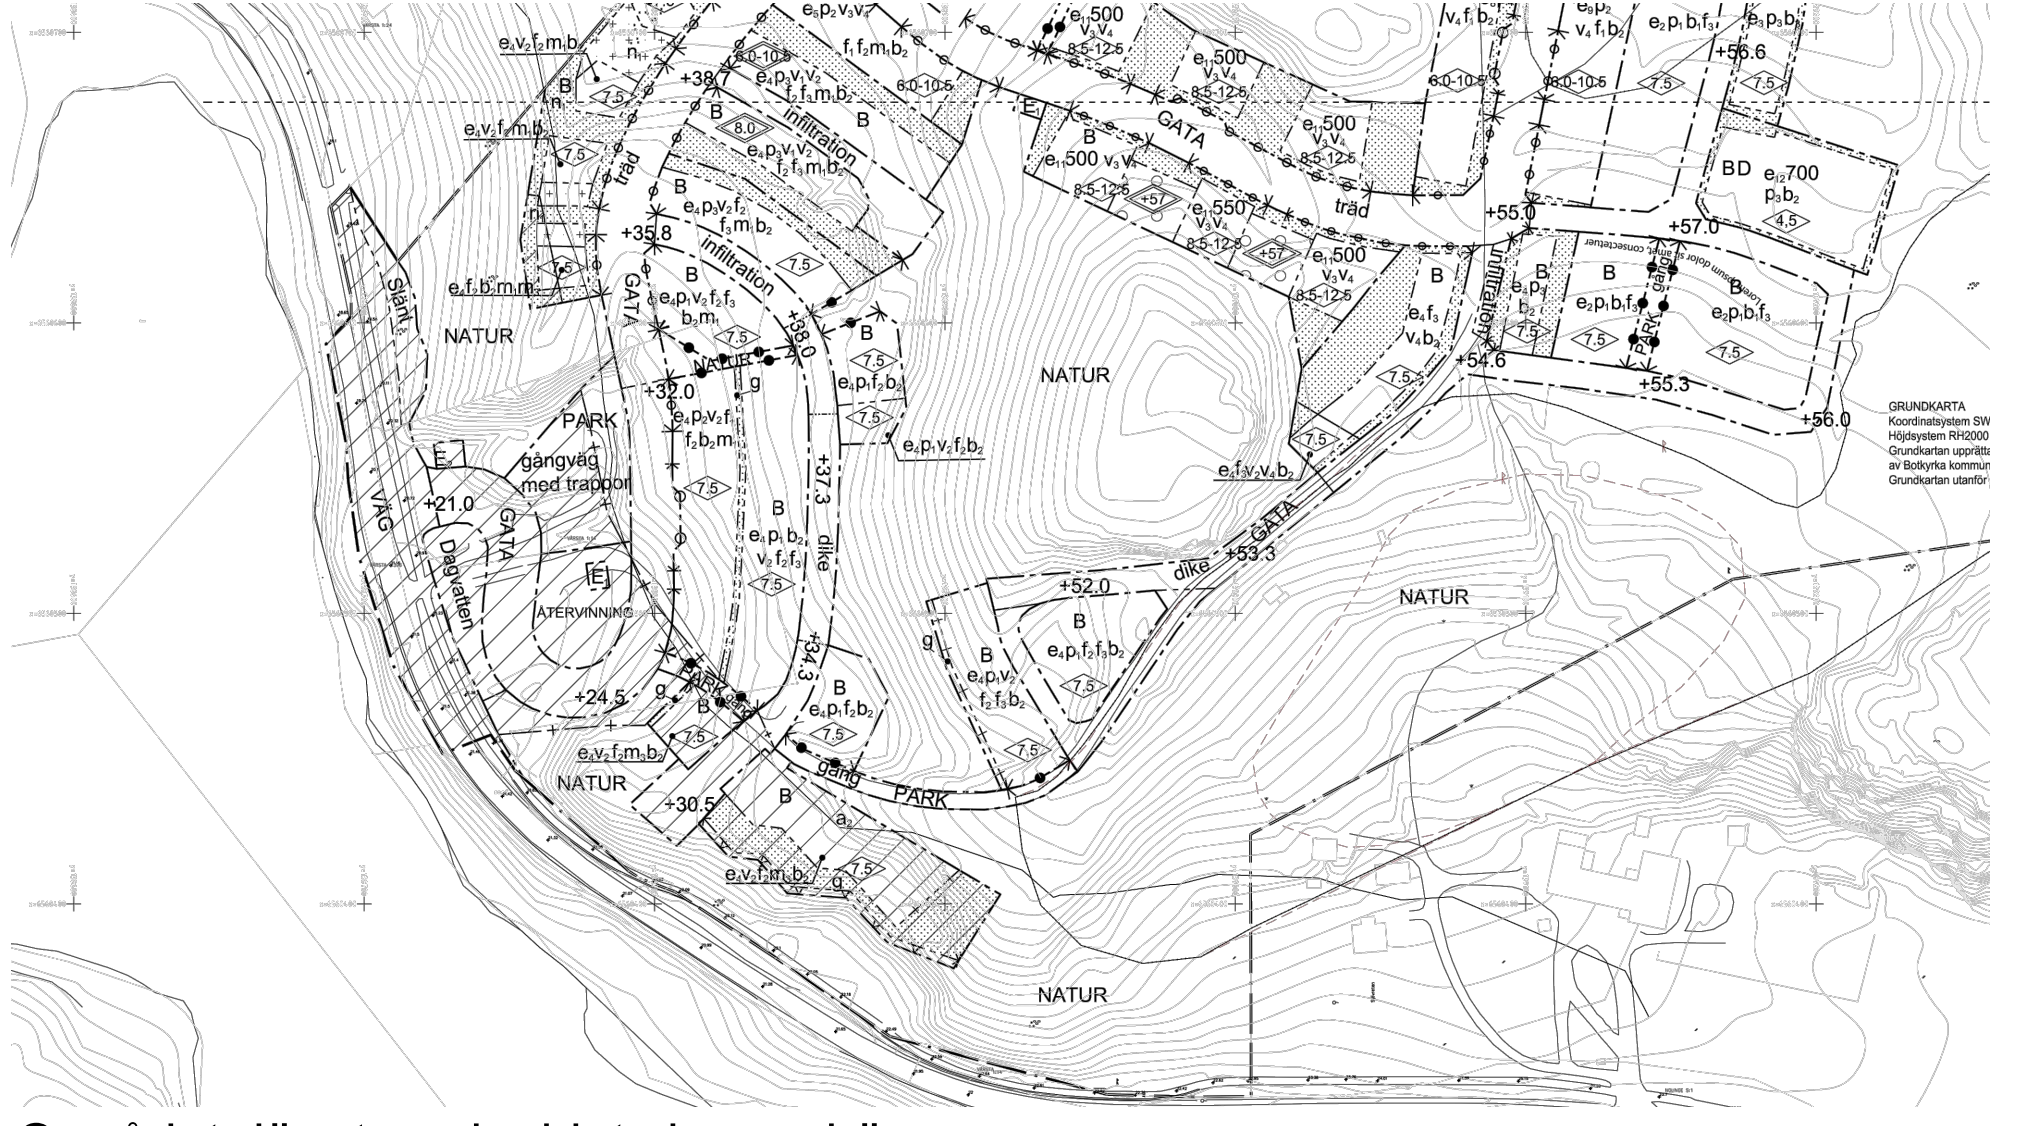

Området där stranskyddet ska upphävas

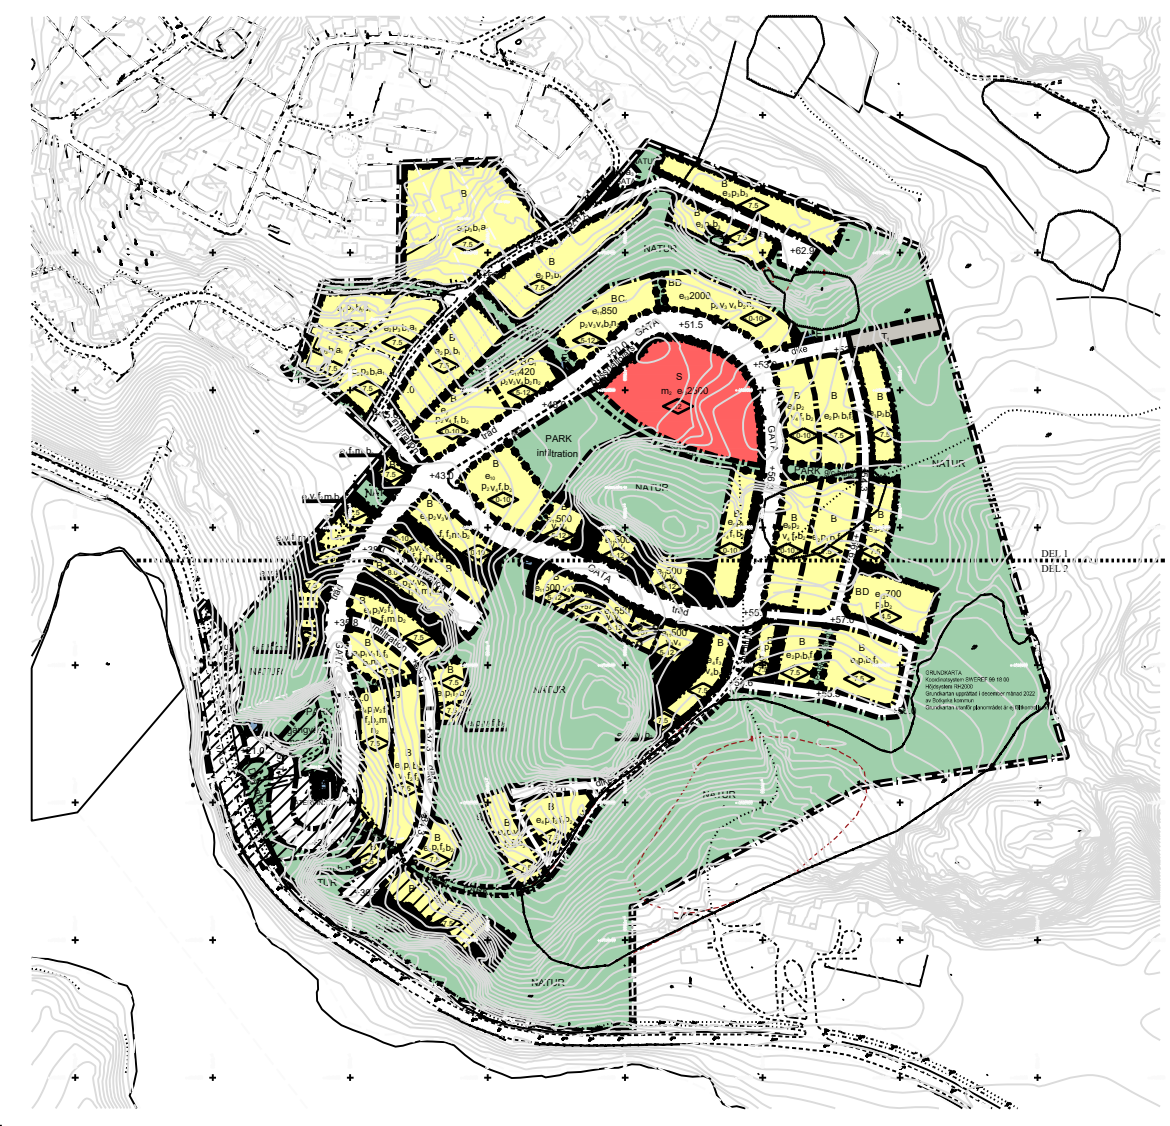

Översiktsbild över planområdet

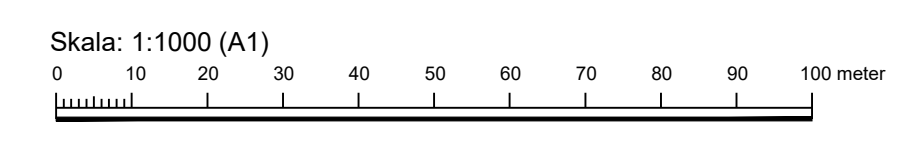

Till planen hör:		<input checked="" type="checkbox"/> Planbeskrivning	<input checked="" type="checkbox"/> Granskningsutlåtande
<input type="checkbox"/> Planprogram	<input checked="" type="checkbox"/> Miljökonsekvensbeskrivning	<input checked="" type="checkbox"/> Gestaltungsprogram	
<input type="checkbox"/> Samrådsredogörelse program	<input checked="" type="checkbox"/> Fastighetsförteckning	<input type="checkbox"/> Kvalitetsprogram	
<input type="checkbox"/>	<input checked="" type="checkbox"/> Samrådsredogörelse	<input checked="" type="checkbox"/> Illustration	
Detaljplan för Slättmalm del 2 av 2 (Sbf/ 2014:378)			
BOTKYRKA KOMMUN			
Botkyrka kommun	Stockholms län	Beslutsdatum	Instans
Laga Kraft		2023-03-27	SBN
Upprättad enligt PBL 2010:900 av samhällsbyggnadsförvaltningen		Antagande	
		2023-05-04	KF
		Laga kraft	
		2023-05-29	
CHARLOTTE RICKARSSON Planchef	KAISA-LEENA AKSLI Planarkitekt	71-07	