


GRUNDKARTA
 Koordinatsystem SWEREF 99 18 00
 Höjdsystem RH2000
 Grundkartan upprättad i september 2017
 genom utdrag ur kommunens kartbas.
 Grundkartan utanför planområdet är ej fältkontrollerad

TECKENFÖRKLARING

- TECKENFÖRKLARING
- Kvarters- / Aratgräns, Fastighetsgräns
 - Kumla 4:1 Fastighetsbelegningar
 - Servituts-, ledningsgräns-, gemensamt anläggningsgräns
 - ⊠ PÅPÅSATT FÖR HUSV
 - Fästningsgräns
 - Fästningsväg
 - Gång- och cykelväg
 - ~ Nånära och -test
 - Förelämningspunkt
 - Förelämningspunkt
 - Gränspunkt
 - 50,00 Vagnhöjd

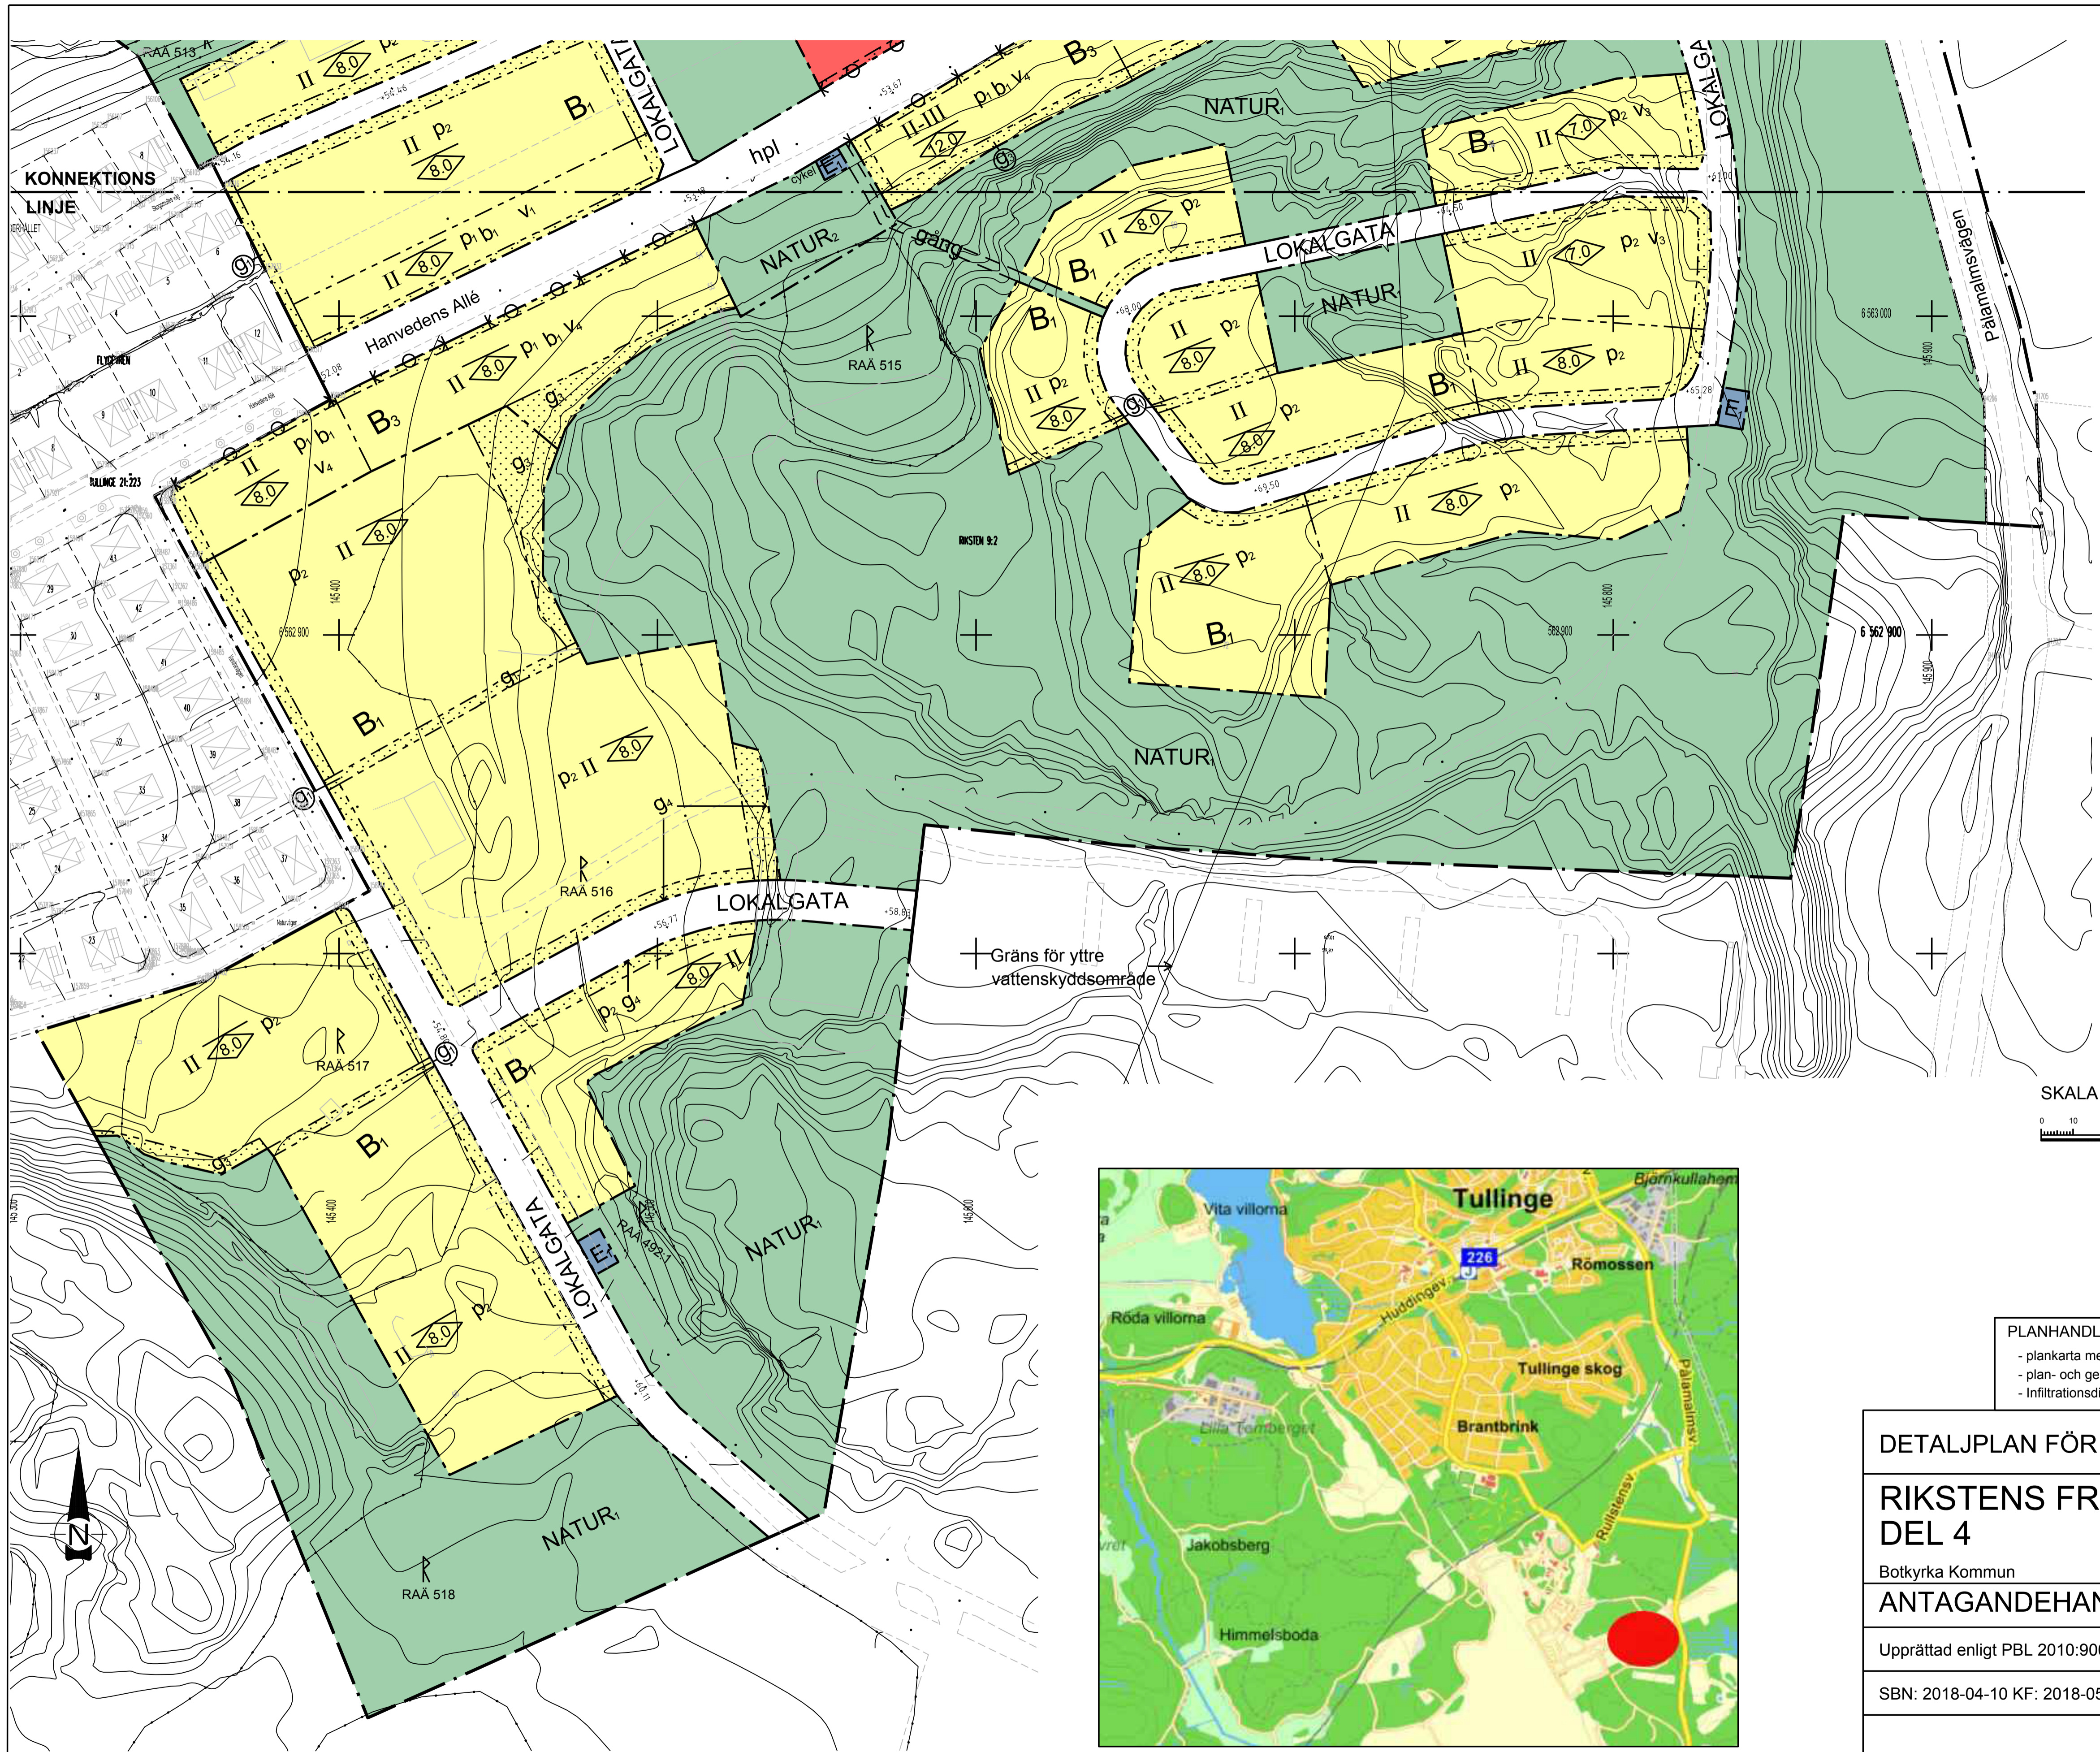

SKALA (A1) 1 : 1000, SKALA (A3) 1:2000



ORIENTERINGSKARTA ÖVER PLANOMRÅDET

- PLANHANDLINGAR
- plankarta med planbestämmelser
 - plan- och genomförandebeskrivning
 - Infiltrationsdiken, Tyréns 2015-06-01
 - kvalitetsprogram

| | | |
|---|---|-------------------------------------|
| <p>DETALJPLAN FÖR</p> <p>RIKSTENS FRILUFTSSTAD DEL 4</p> <p>Botkyrka Kommun Stockholms län</p> <p>ANTAGANDEHANDLING</p> <p>Upprättad enligt PBL 2010:900 av Samhällsbyggnadsförvaltningen</p> <p>SBN: 2018-04-10 KF: 2018-05-31 Laga kraft: 2018-06-29</p> | | <p>Långt ifrån lagom</p> |
| <p>CHARLOTTE RICKARDSSON Gruppchef plan</p> | <p>RAAD AL KHAFAGY Planarkitekt</p> | |
| | | <p>36-16X Del 2 av 2</p> |